
Superficie autorimessa (lorda compresi muri perimetrali) = 617 mq

Aerazione naturale ≥ 1/25 superficie autorimessa = 24,7 mq
5,1 x 2,7= 13,7 mq (rampa)
Grigliato porta garage n°13 - 4,47 x 2,4 = 10,7 mq
Grigliato 4 x 1,09= 4,36 mq
TOTALE = 28,7 mq

SOLAIO E PILASTRI REI 90

H. 270 sotto fabbricato
H. 240 sotto giardini pensili

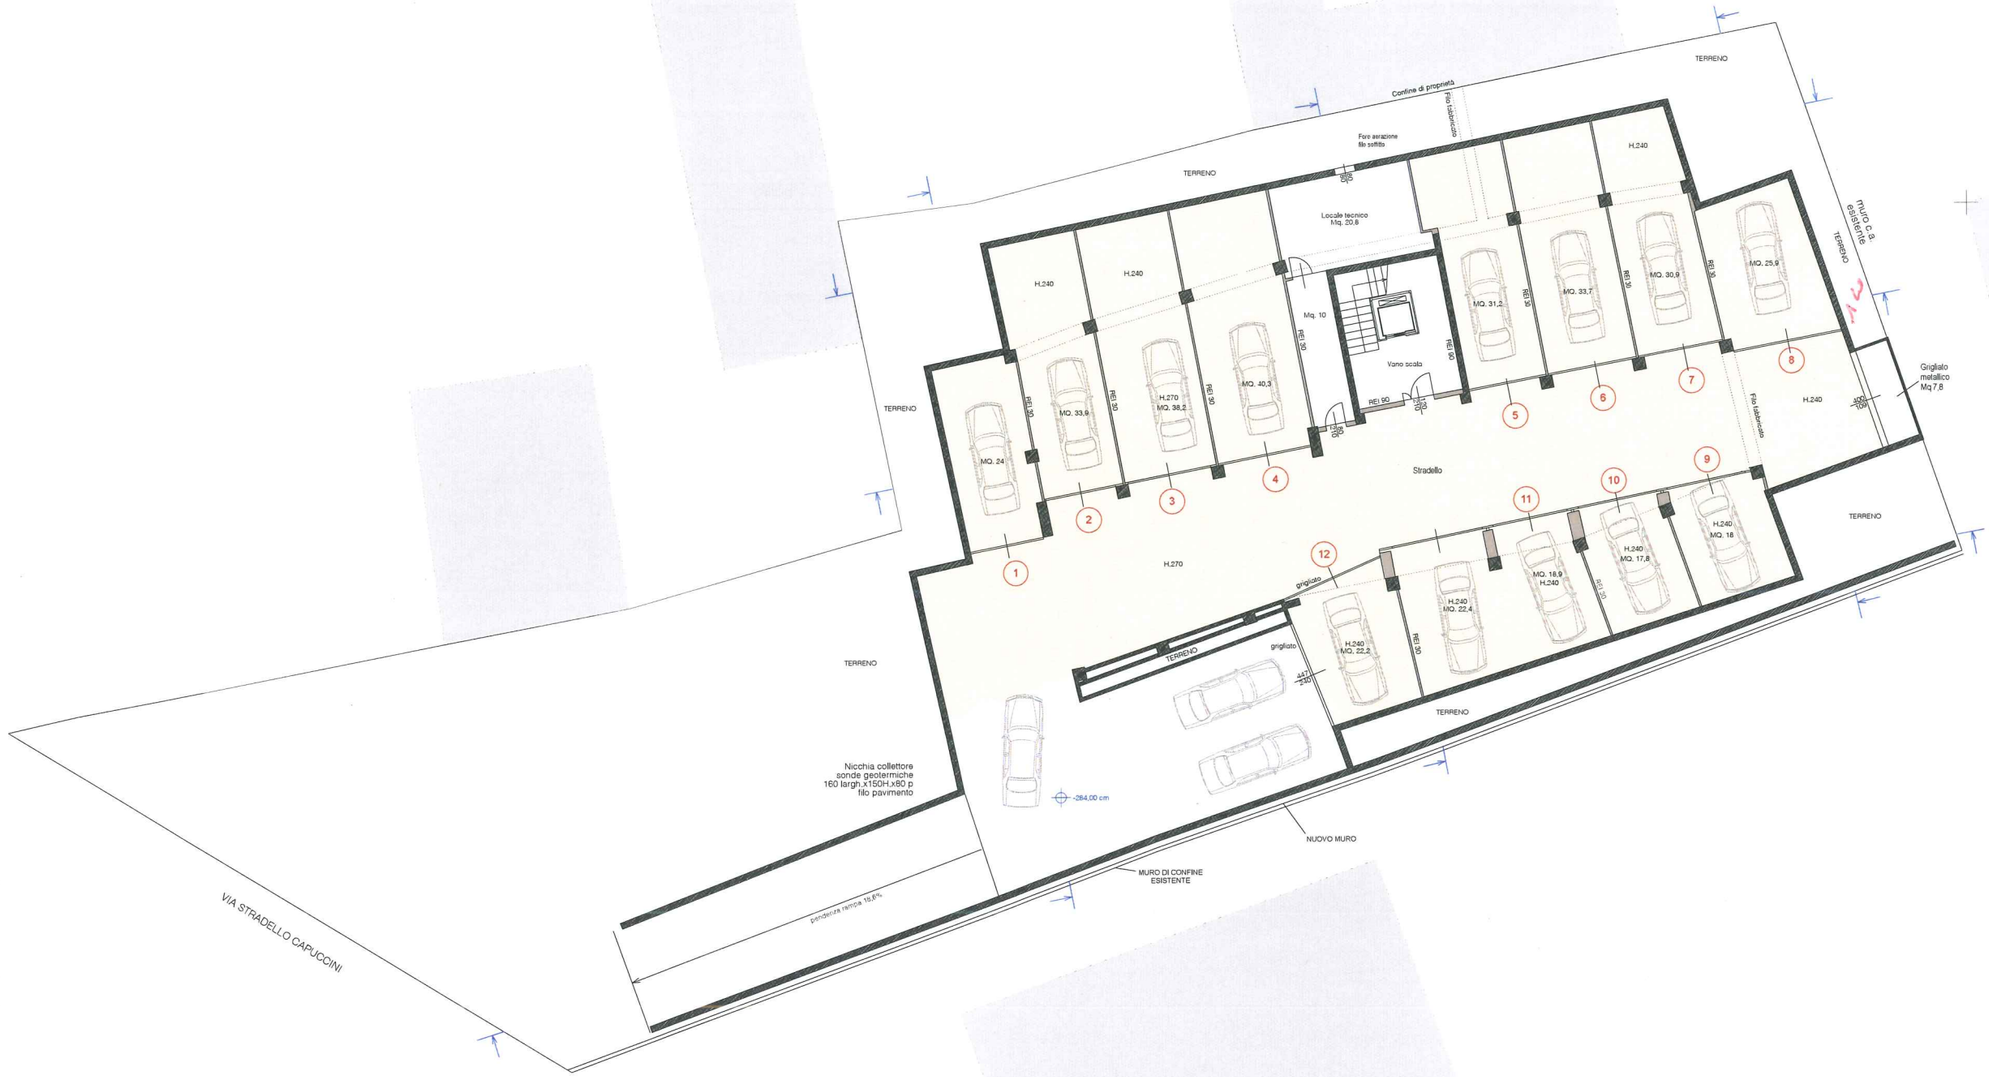

COMUNE DI FAENZA
Via Stradello Cappucini 6

PROPRIETA'

MB COSTRUZIONI
di Bassi Renzo e C. s.a.s.
Via Canalgrande 79
Faenza (Ra)

NCEU
Foglio 170
Particella 1422
Particella 1530

PROGETTO ARCHITETTONICO
Arch. Alessandro Tabanelli
Arch. Daniele Cappelli
Via Torricelli 28
48018 Faenza RA
Tel/fax 0546 664492
info@studio-architetto.it

Settembre 2026

TAV.3

REALIZZAZIONE DI NUOVO EDIFICIO PLURIFAMILIARE A DESTINAZIONE RESIDENZIALE

PIANTA PIANO INTERRATO
Scala 1:100

