


COMPLESSO RESIDENZIALE
VIA FARINI 12 - Faenza

BASSI ANGELO Costruzioni edili srl

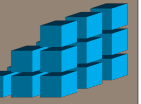


PROSPETTO VIA FARINI

NUOVA COSTRUZIONE

Scala 1:100




Il progetto di massima rappresentato in questo elaborato grafico potrà subire variazioni in fase di progettazione esecutiva.

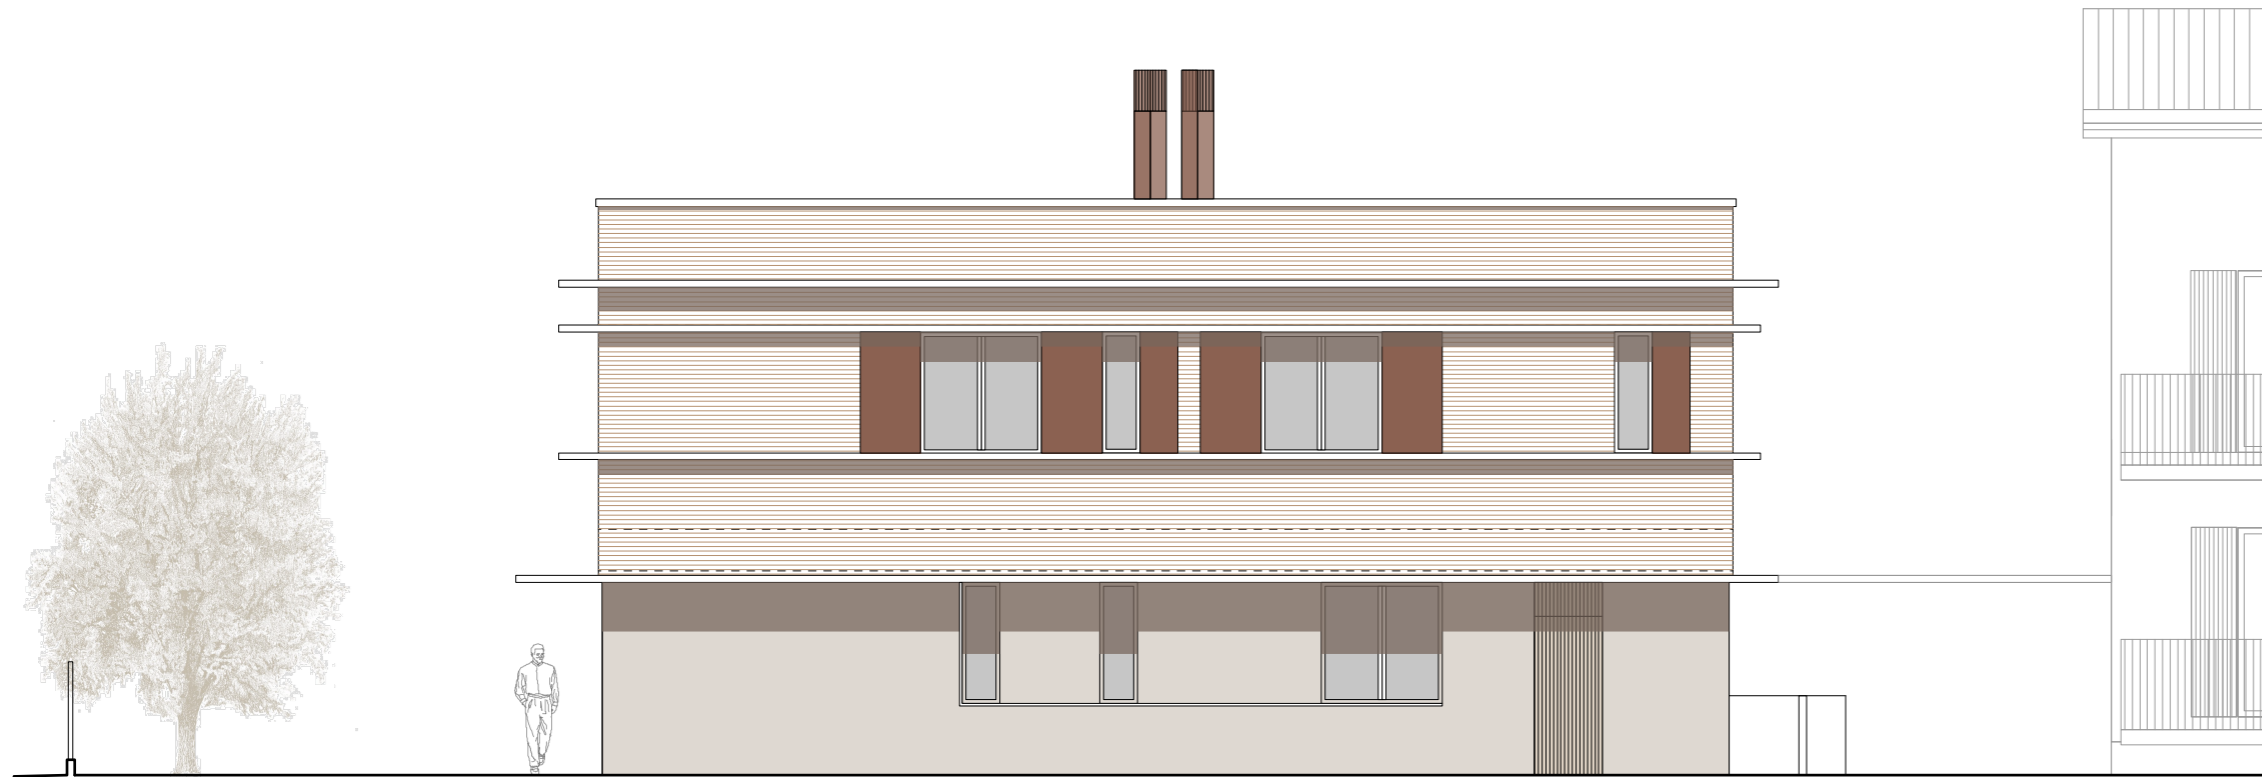

COMPLESSO RESIDENZIALE
VIA FARINI 12 - Faenza

BASSI ANGELO Costruzioni edili srl

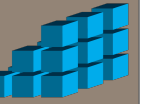

PROSPETTO NORD-EST

NUOVA COSTRUZIONE

Scala 1:100




Il progetto di massima rappresentato in questo elaborato grafico potrà subire variazioni in fase di progettazione esecutiva.



COMPLESSO RESIDENZIALE
VIA FARINI 12 - Faenza

BASSI ANGELO Costruzioni edili srl

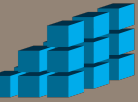


PROSPETTO NORD-OVEST

NUOVA COSTRUZIONE

Scala 1:100




Il progetto di massima rappresentato in questo elaborato grafico potrà subire variazioni in fase di progettazione esecutiva.

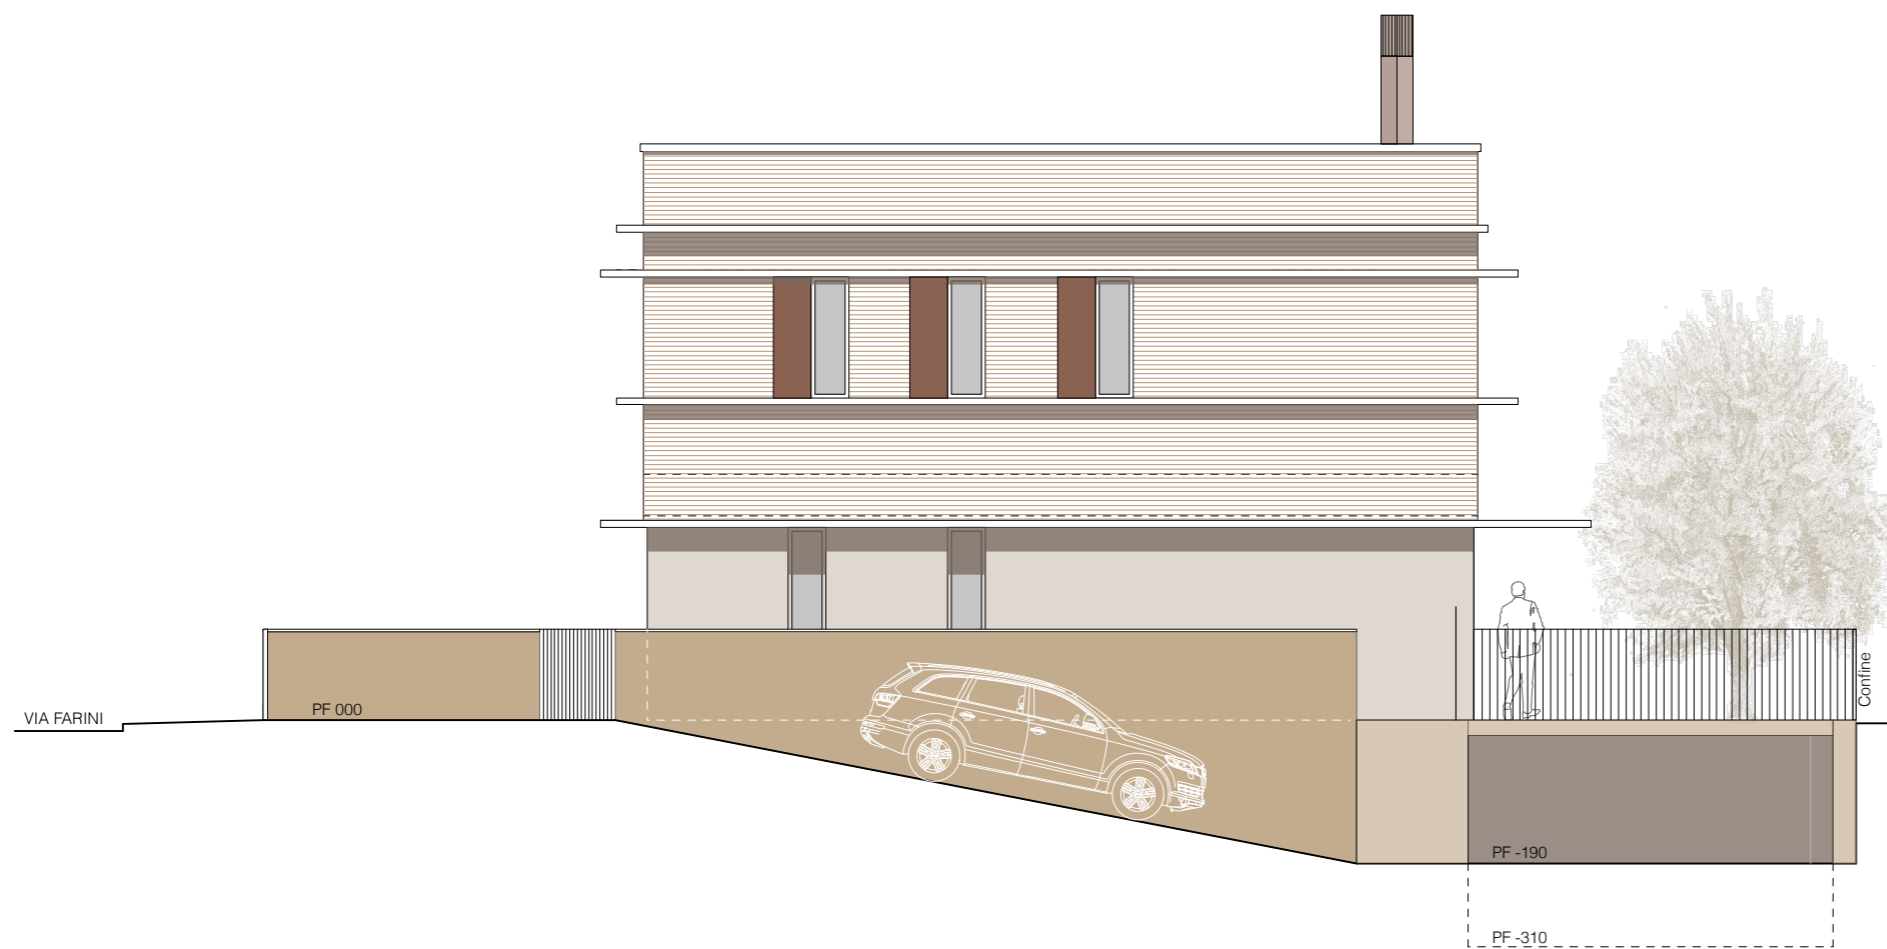

COMPLESSO RESIDENZIALE
VIA FARINI 12 - Faenza


BASSI ANGELO Costruzioni edili srl

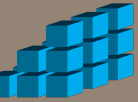

PROSPETTO SUD-EST

NUOVA COSTRUZIONE

Scala 1:100

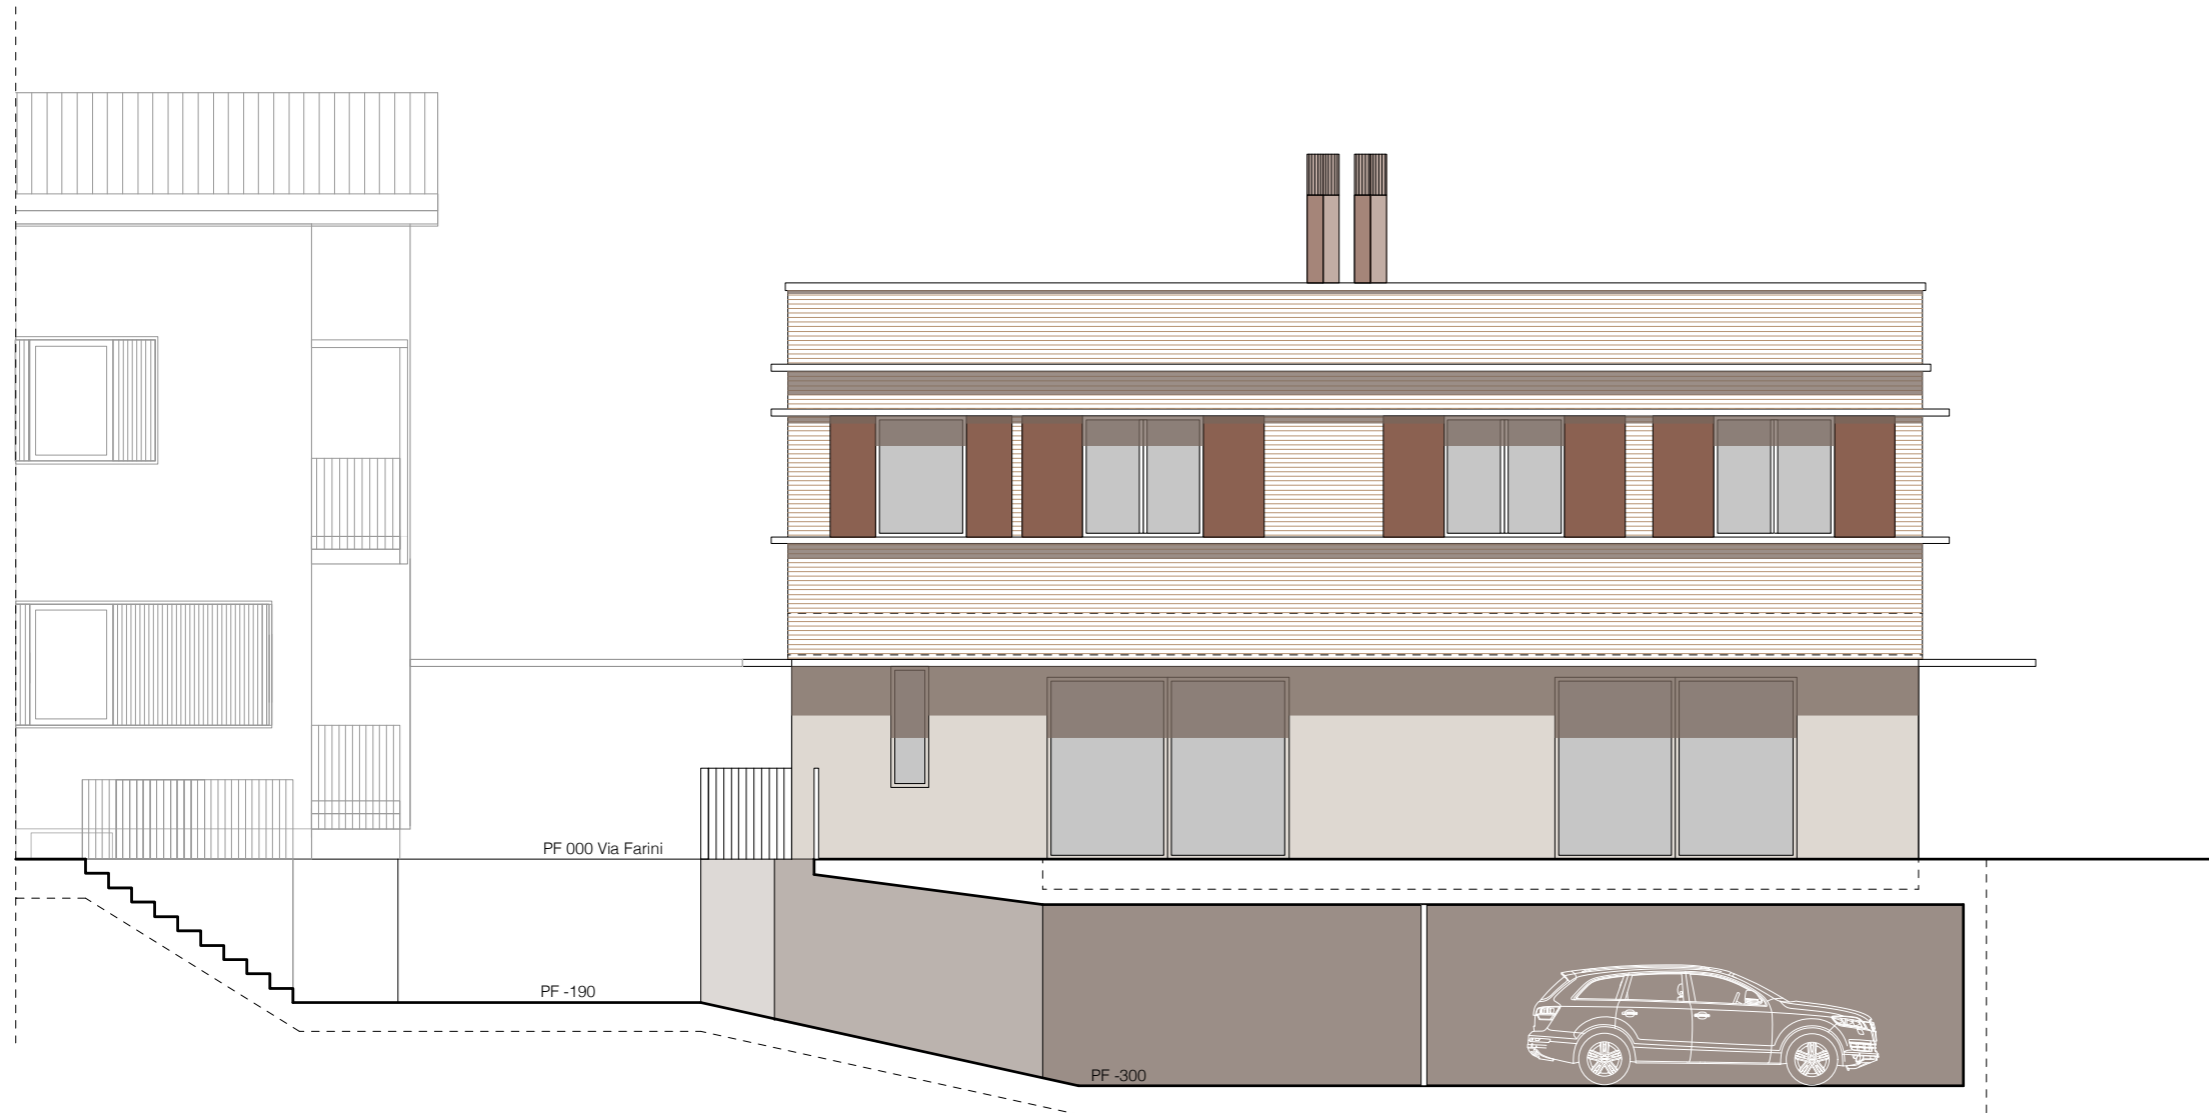

Il progetto di massima rappresentato in questo elaborato grafico potrà subire variazioni in fase di progettazione esecutiva.