




CASA VALENTI

APPARTAMENTO UNITÀ 10 SECONDO PIANO mq 54,00

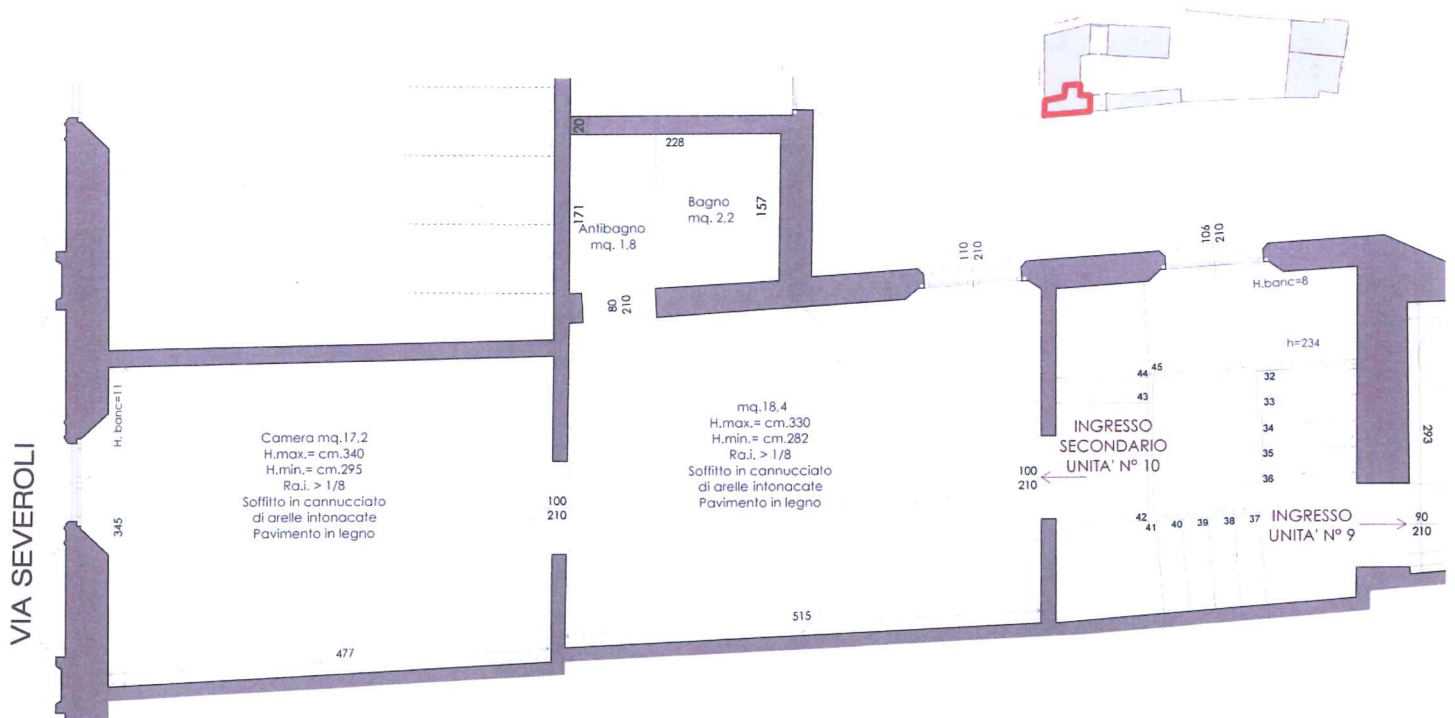


Monocale posto al secondo piano della parte vincolata con due ambienti da usare come zona giorno e zona notte oltre ad un bagno.

La superficie commerciale è di mq. 54,00.

Classe Energetica D

CLASSE ENERGETICA

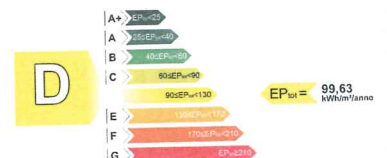

Tutti gli appartamenti sono dotati di uno spazio comune per le biciclette e possono avere dei posti interni al cortile.