




**CASA VALENTI**

## APPARTAMENTO UNITÀ 6 PRIMO PIANO mq 65,00

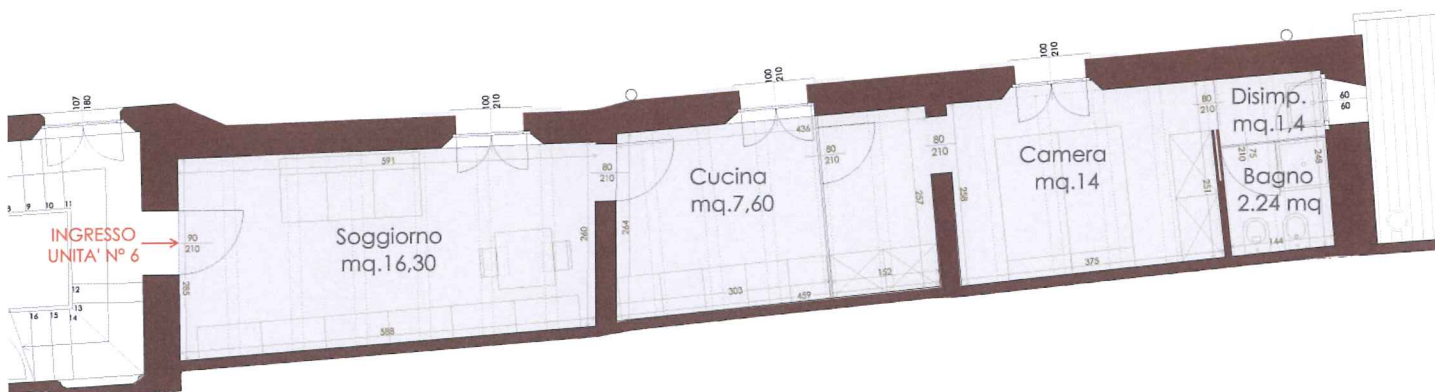


**Bilocale** posto al primo piano composto da soggiorno-tinello, piccola cucina, camera letto con cabina armadio, bagno e cantina. Completamente arredato.

**La superficie commerciale è di mq. 65,00.**

### Classe Energetica C

CLASSE ENERGETICA

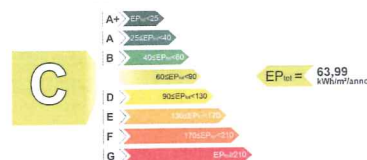

Tutti gli appartamenti sono dotati di uno spazio comune per le biciclette e possono avere dei posti interni al cortile.