




CASA VALENTI

**APPARTAMENTO
UNITÀ 9
SECONDO PIANO
mq 65,00**

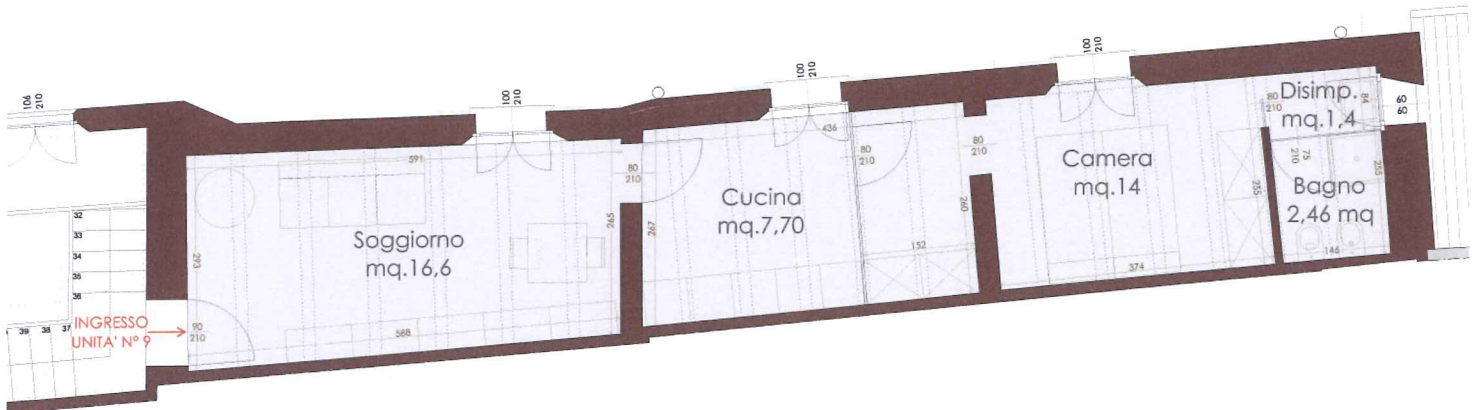

Bilocale posto al secondo piano composto da soggiorno-tinello, piccola cucina, camera letto con cabina armadio, bagno e cantina. La superficie commerciale è di mq. 65,00.

Classe Energetica C



Tutti gli appartamenti sono dotati di uno spazio comune per le biciclette e possono avere dei posti interni al cortile.



PER INFORMAZIONI
Bassi Renzo - Viale Baccarini 29/8 - Faenza
tel. 329 5943442