COMPLESSO RESIDENZIALE
VIA STRADELLO CAPPUCCINI 6 - Faenza


BASSI ANGELO Costruzioni edili srl




PIANO PRIMO

UNITA' IMMOBILIARE 4

Scala 1:100
Destinazione d'uso: abitazione
Totale superficie commerciale: mq 168

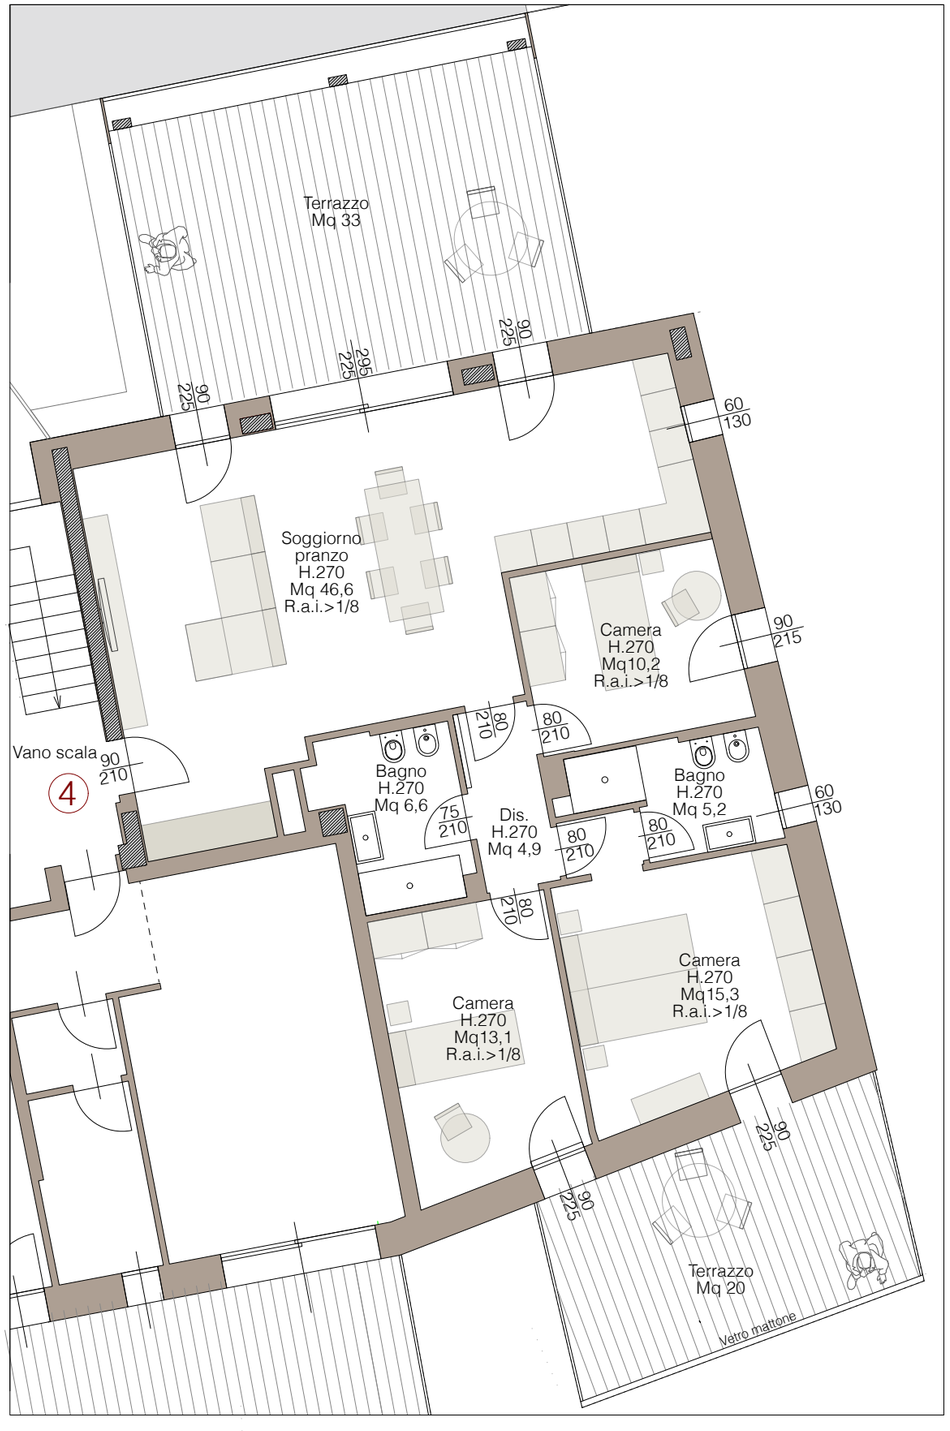

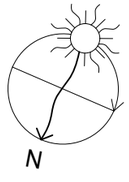



Il progetto di massima rappresentato in questo elaborato grafico potrà subire variazioni in fase di progettazione esecutiva.